


Rapportage
betreffende


**Rustenburgerstraat 8
te Amsterdam**

Opdrachtnummer: L- 04063

Opdrachtgever : Dhr. B. Bos
Rustenburgerstraat 8
1074 ET Amsterdam

Bijlagen : Informatieblad funderingsinspectie
en houtonderzoek
Situatietekening L-04063-1
Resultaat funderingsinspectie L-04063-2
Foto's 1 t/m 6

VERSIE	DATUM	OMSCHRIJVING WIJZIGING	PARAAF PROJECTLEIDER
1	19 december 2002	eerste versie	
2			
3			

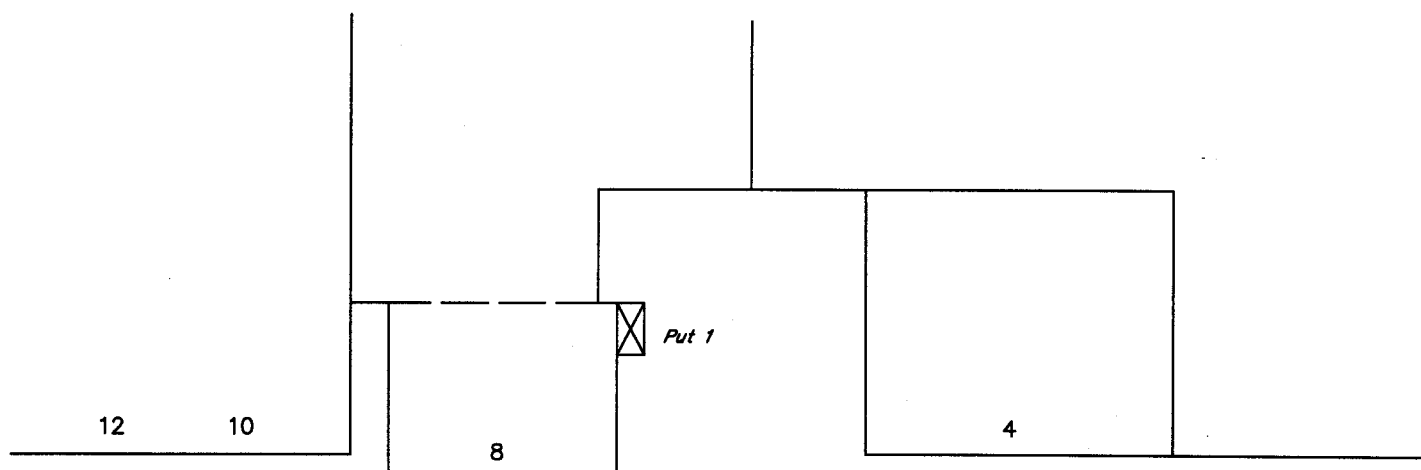

dd:

RUSTENBURGERSTRAAT

Opg. : CST dd: 25-07-2001 Gec.:


NIET OP SCHAAL

SITUATIE

RUSTENBURGERSTRAAT 8 TE AMSTERDAM

Opdr. : L-04063

Bijl. : 1

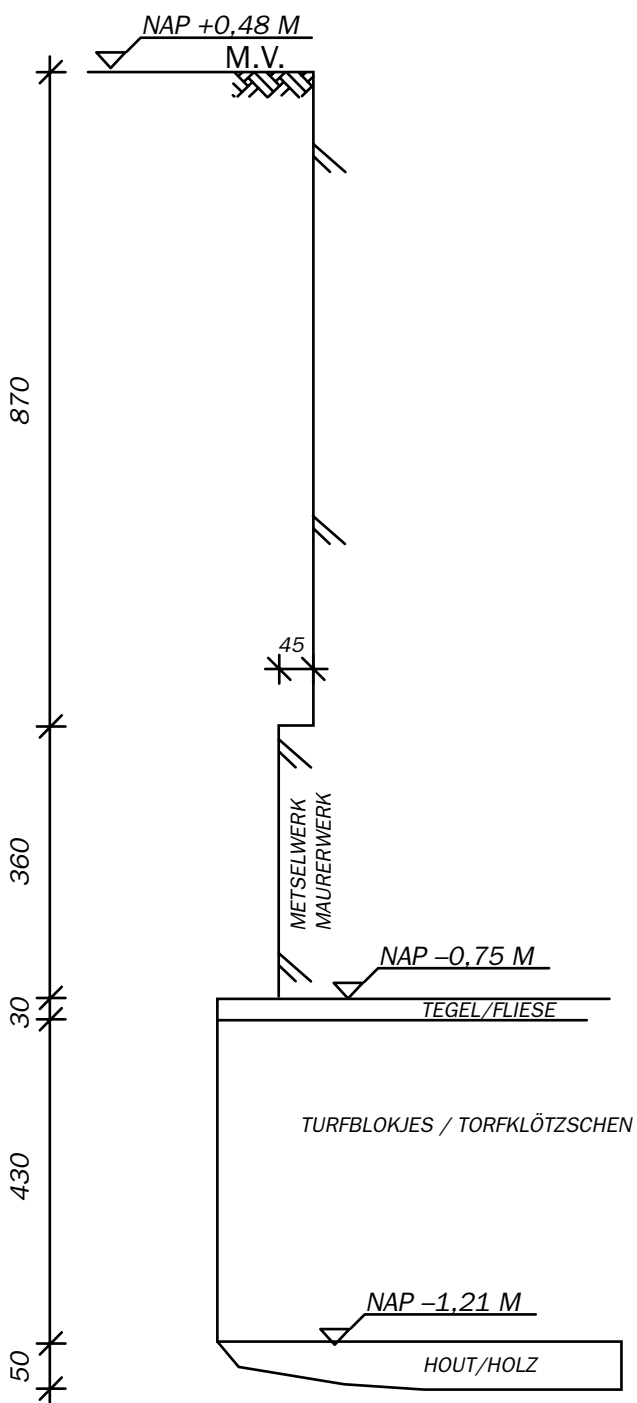

dd:

Gec.:

Opg. : CST dd:

SCHAAL 1:10

FUNDERINGSINSPECTIE – PUT 1

RUSTENBURGERSTRAAT 8 TE AMSTERDAM

Opdr. : L-04063

Bijl. : 2