




Voorgevel

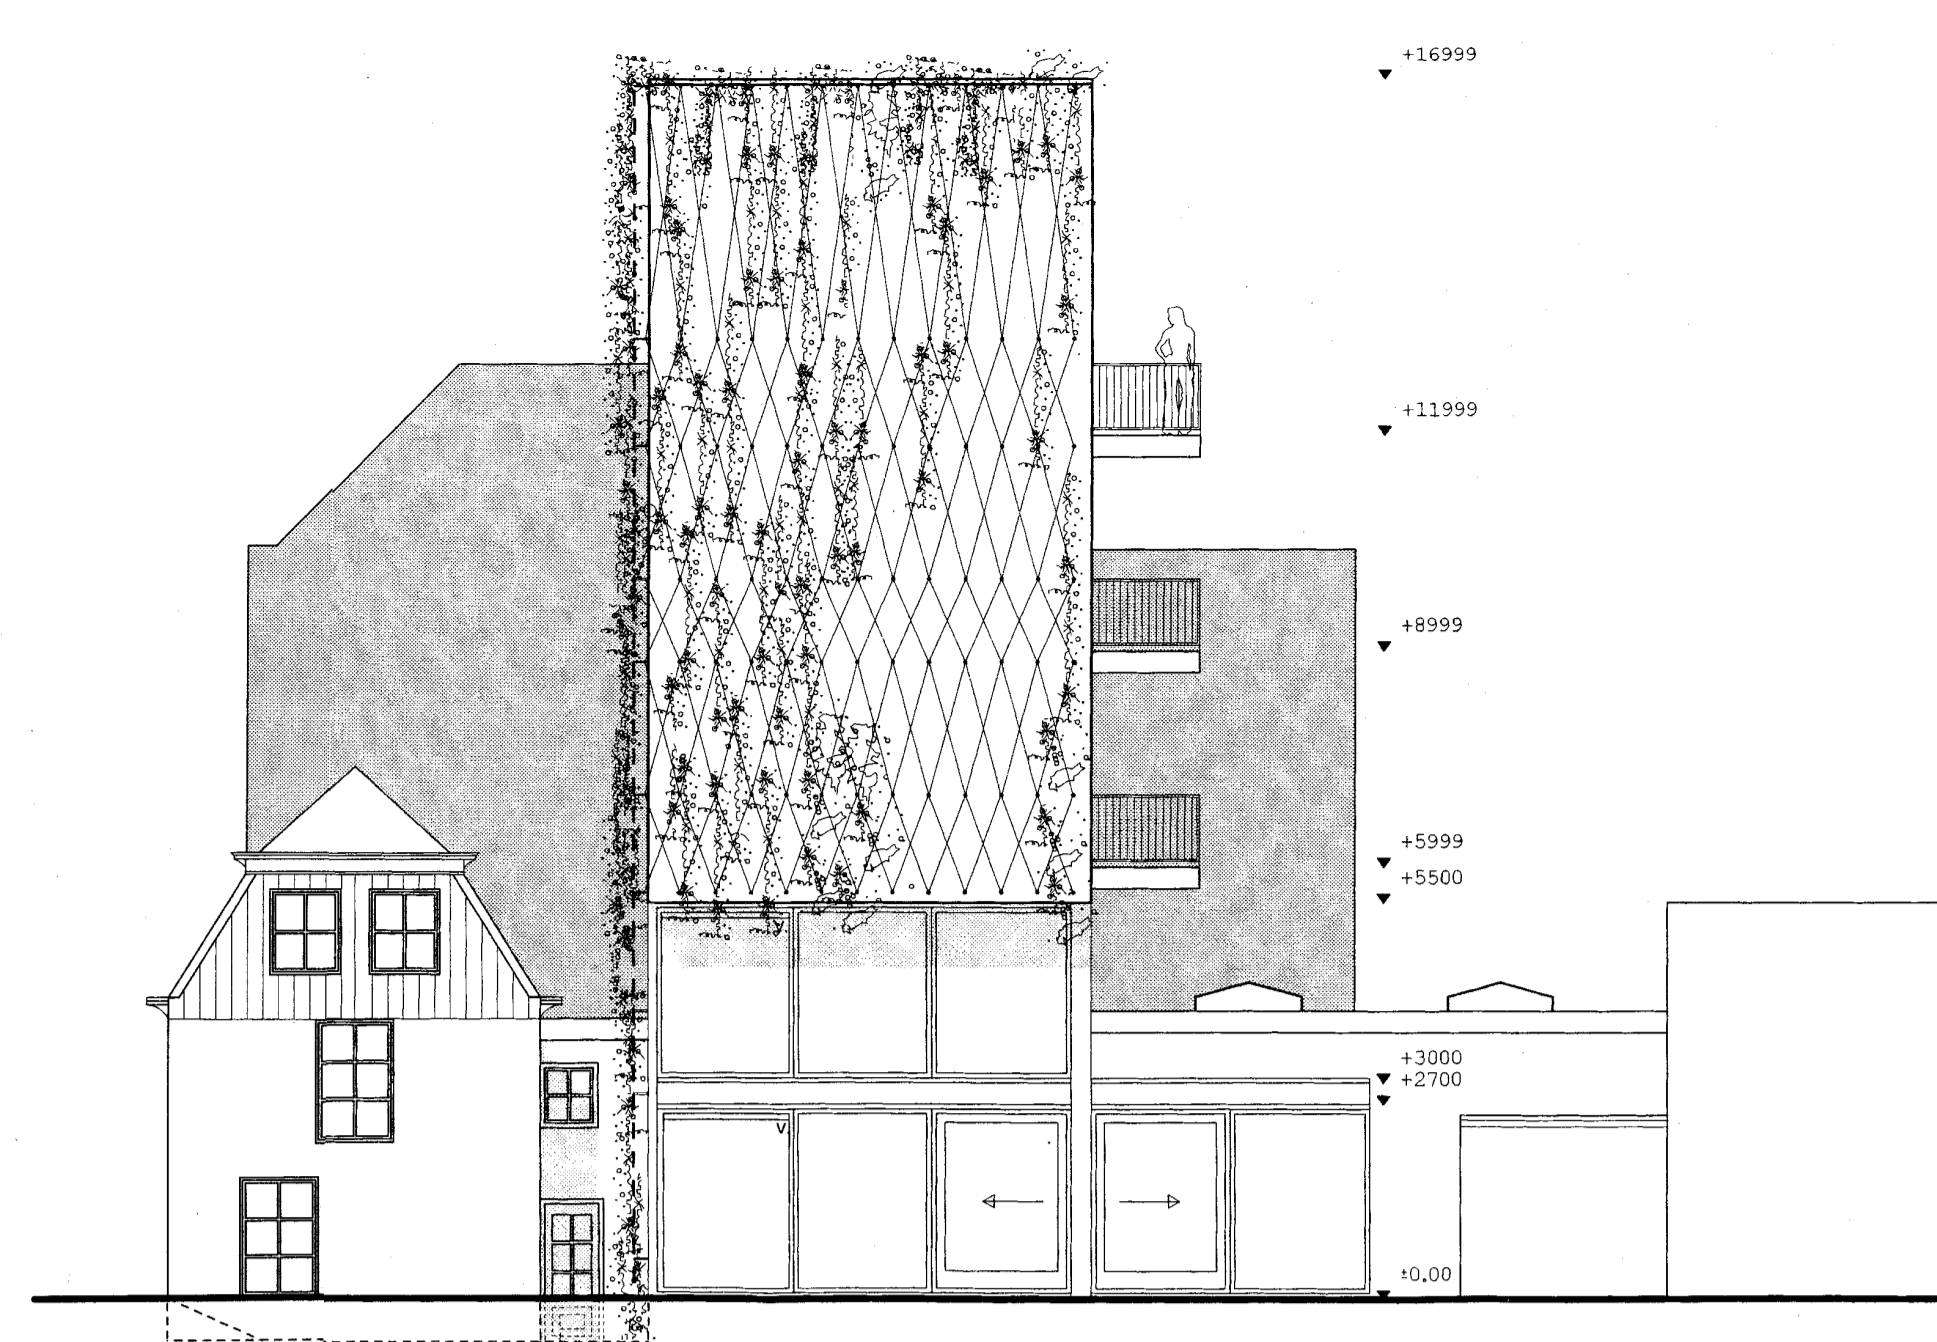


Zijgevel Oost

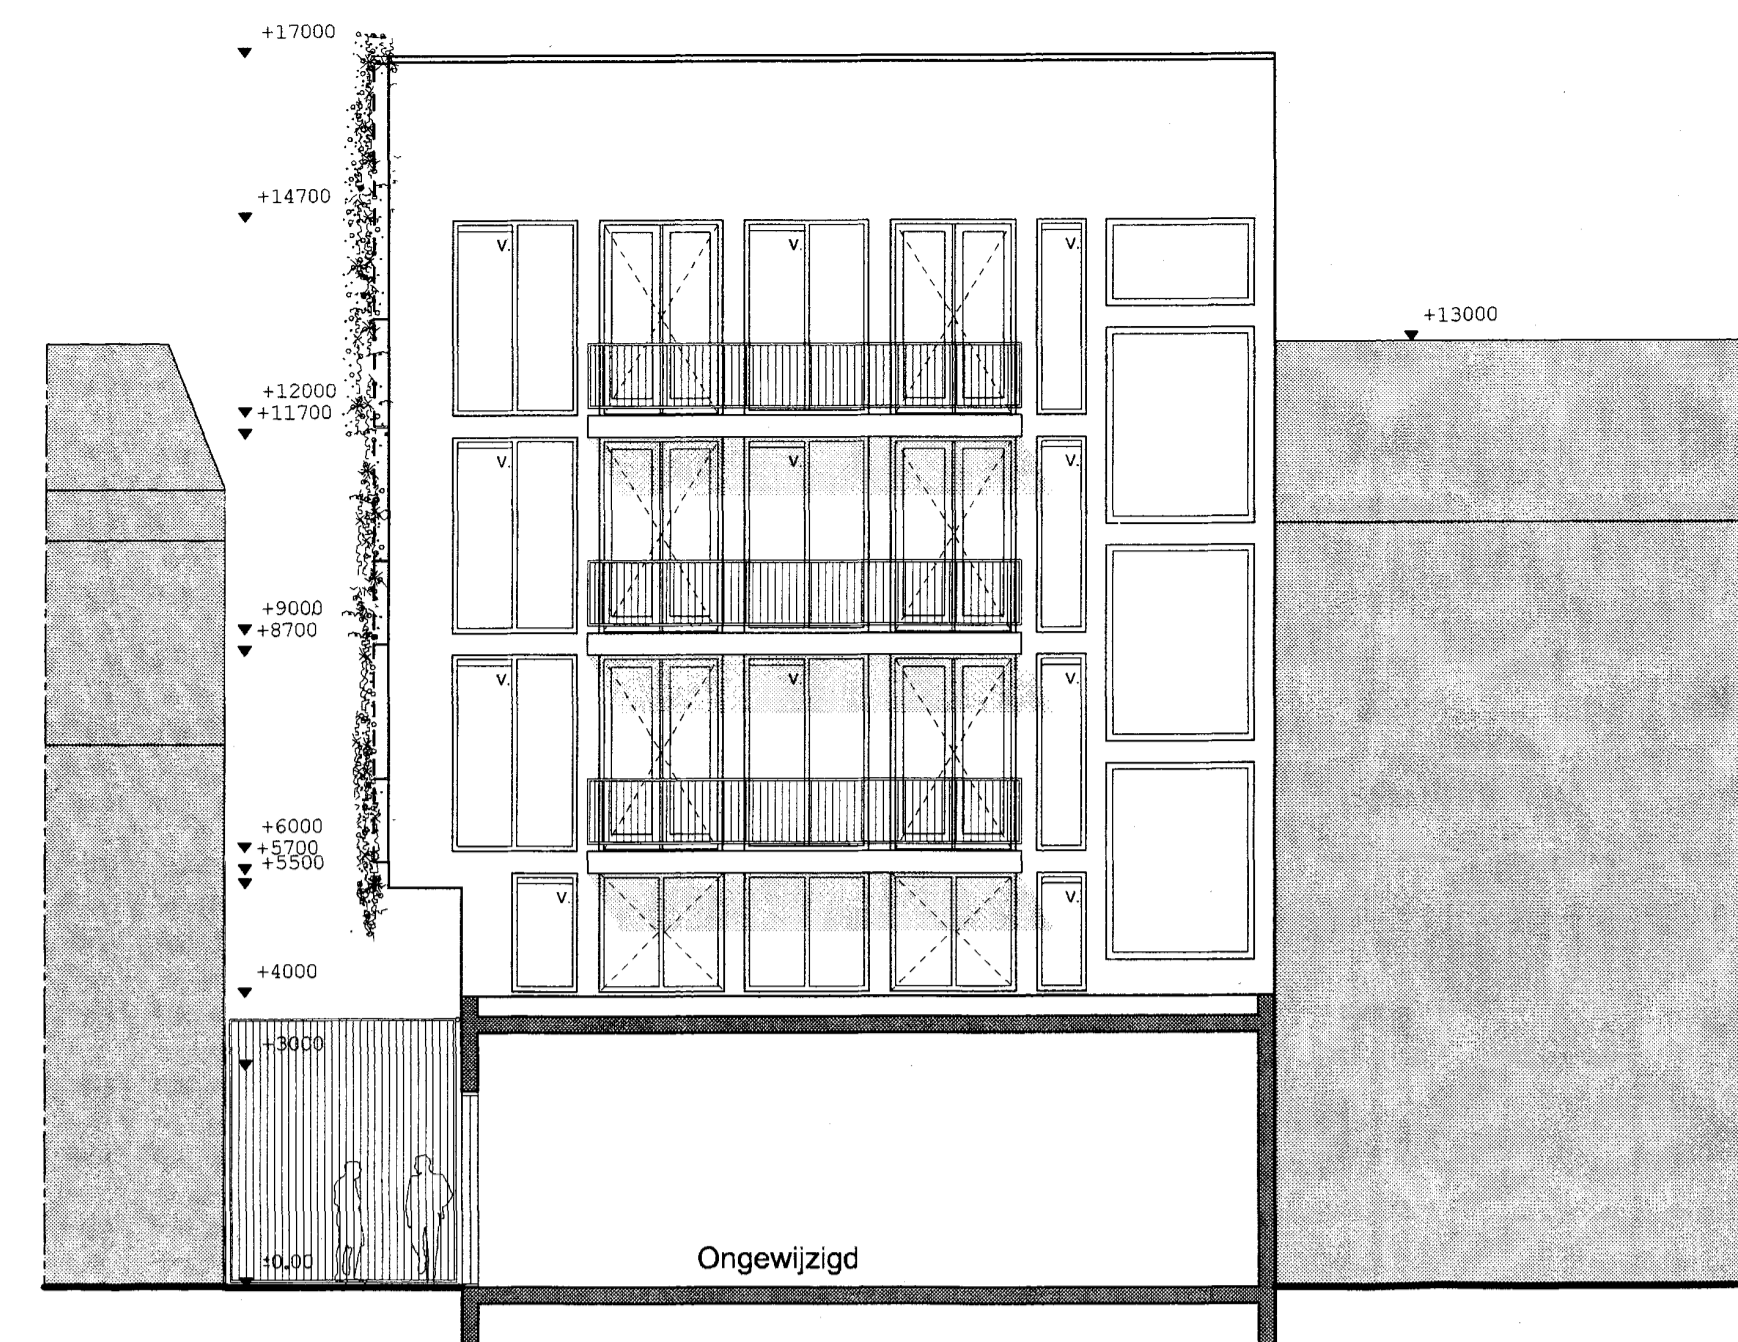

Achtergevel

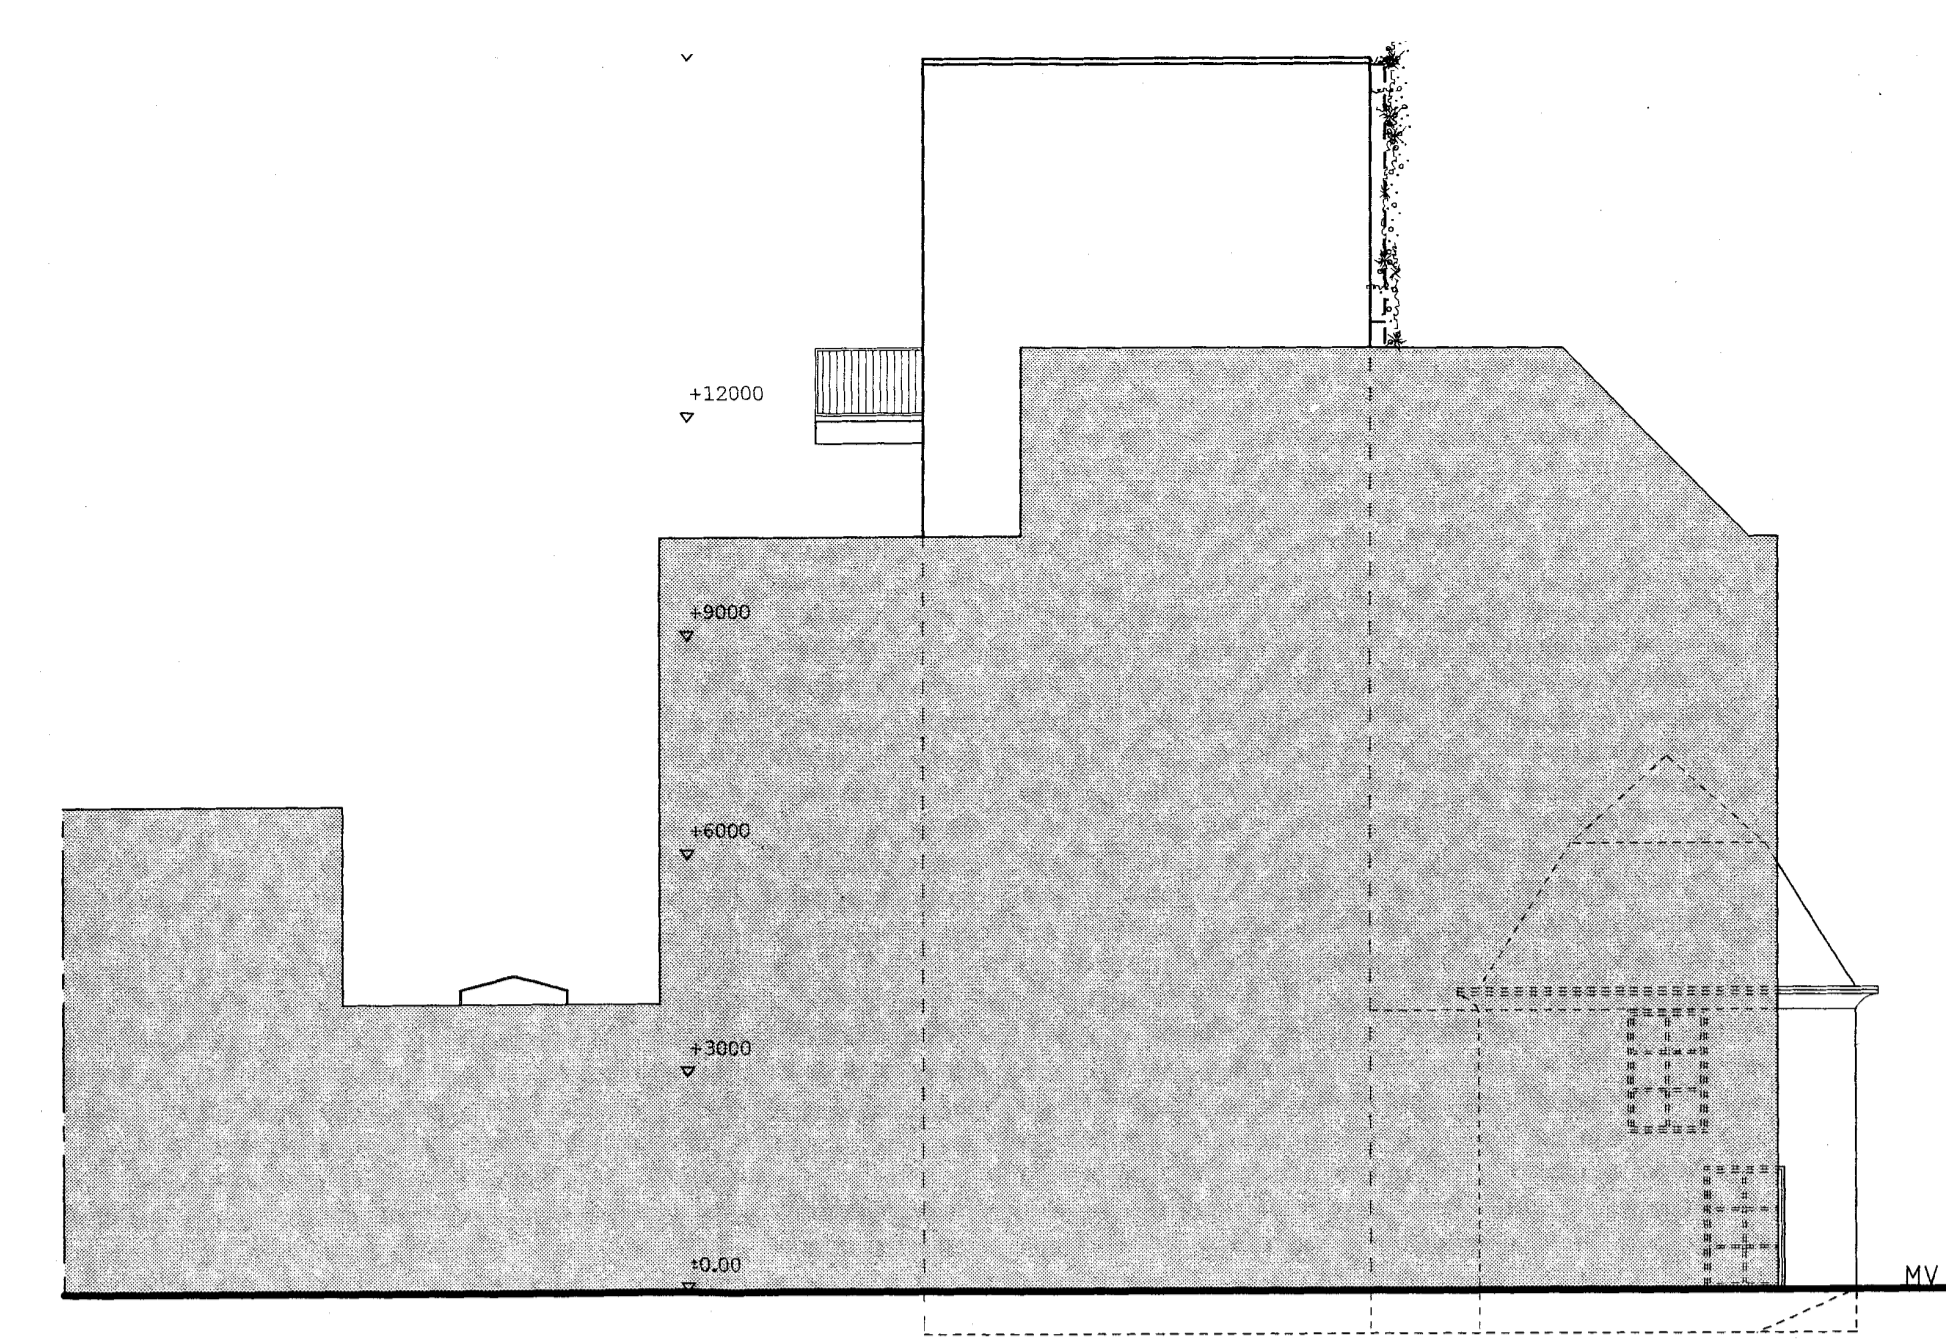


Zijgevel West

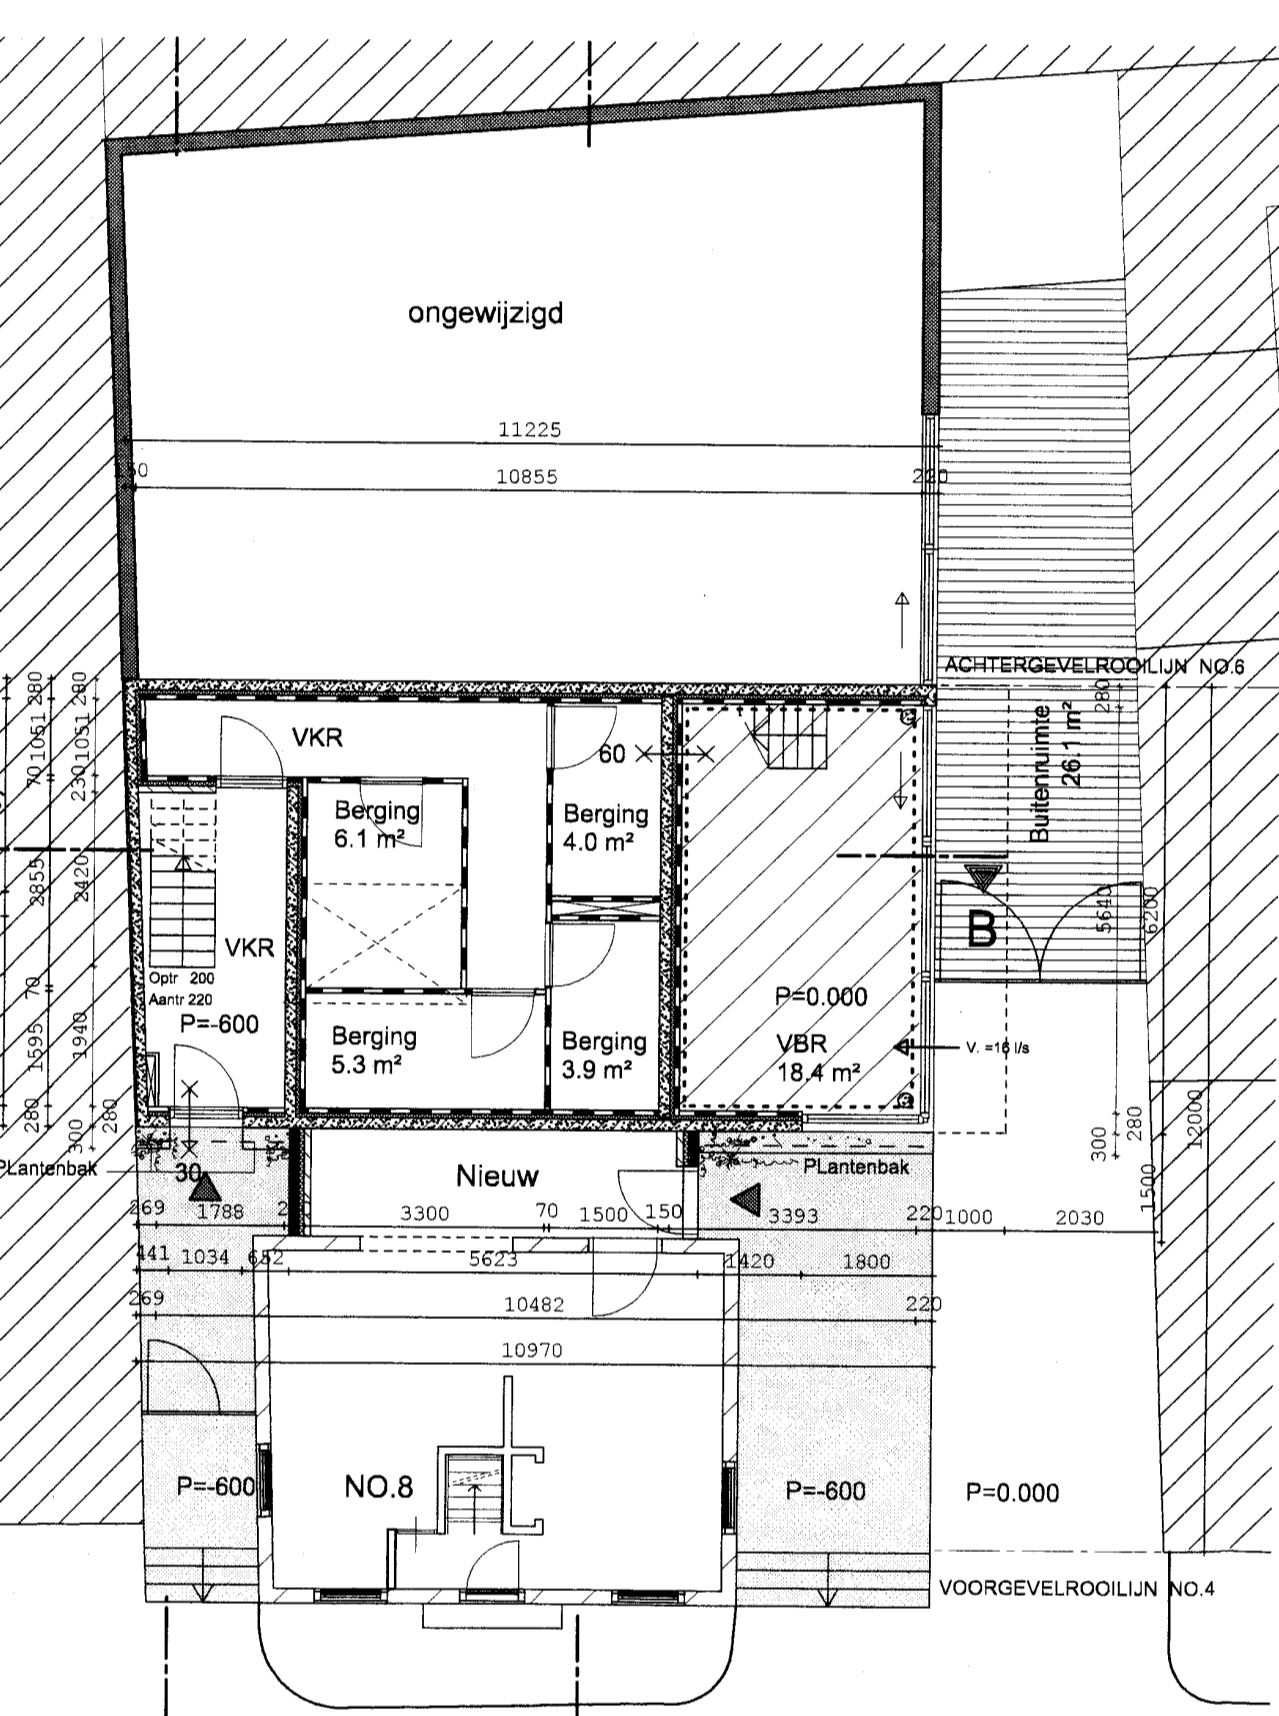


Rustenburgerstraat


Begane Grond
Maisonnette
GO 18.43 m²
VG 18.43 m²

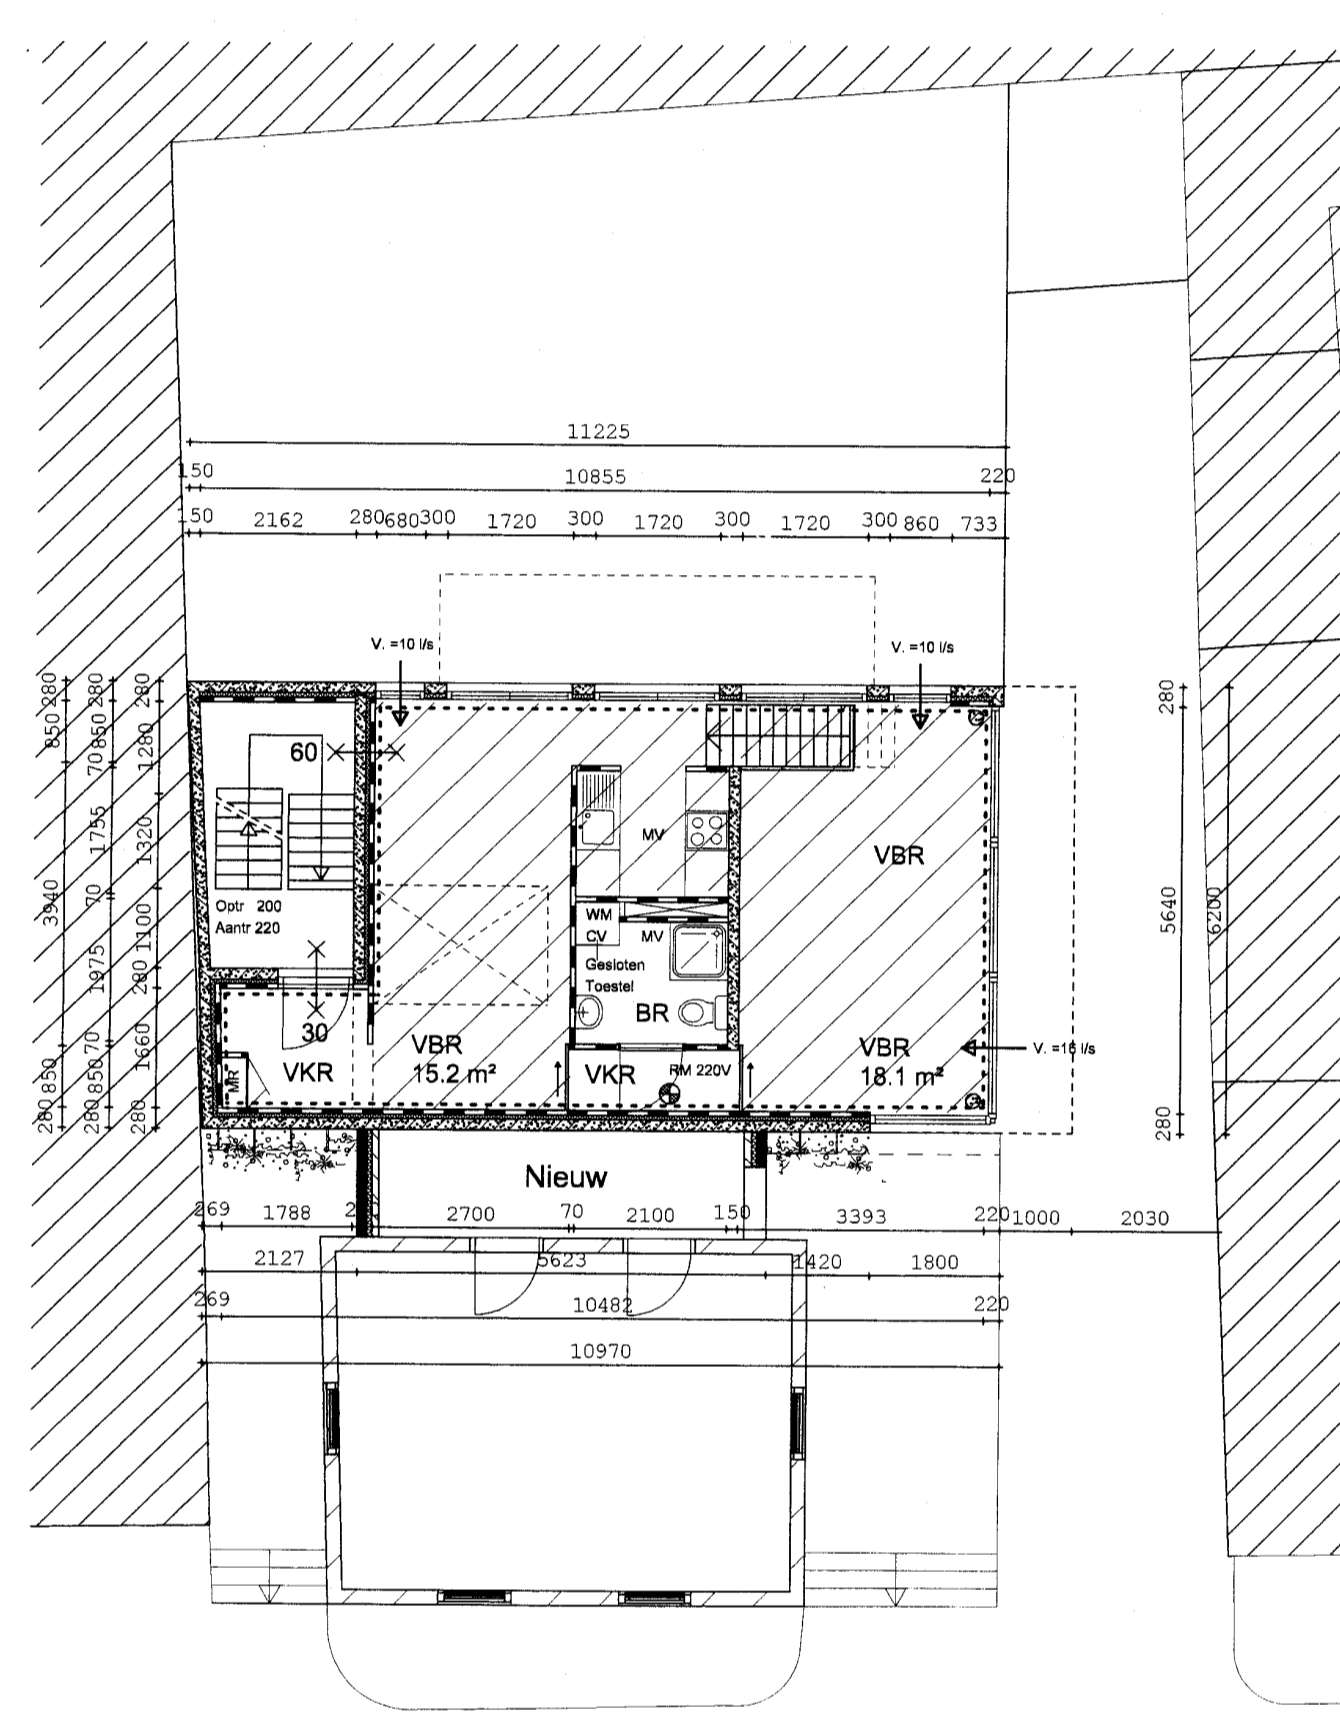


1e Verdieping
Maisonnette
GO 51.18 m²
VG 40.3 m²

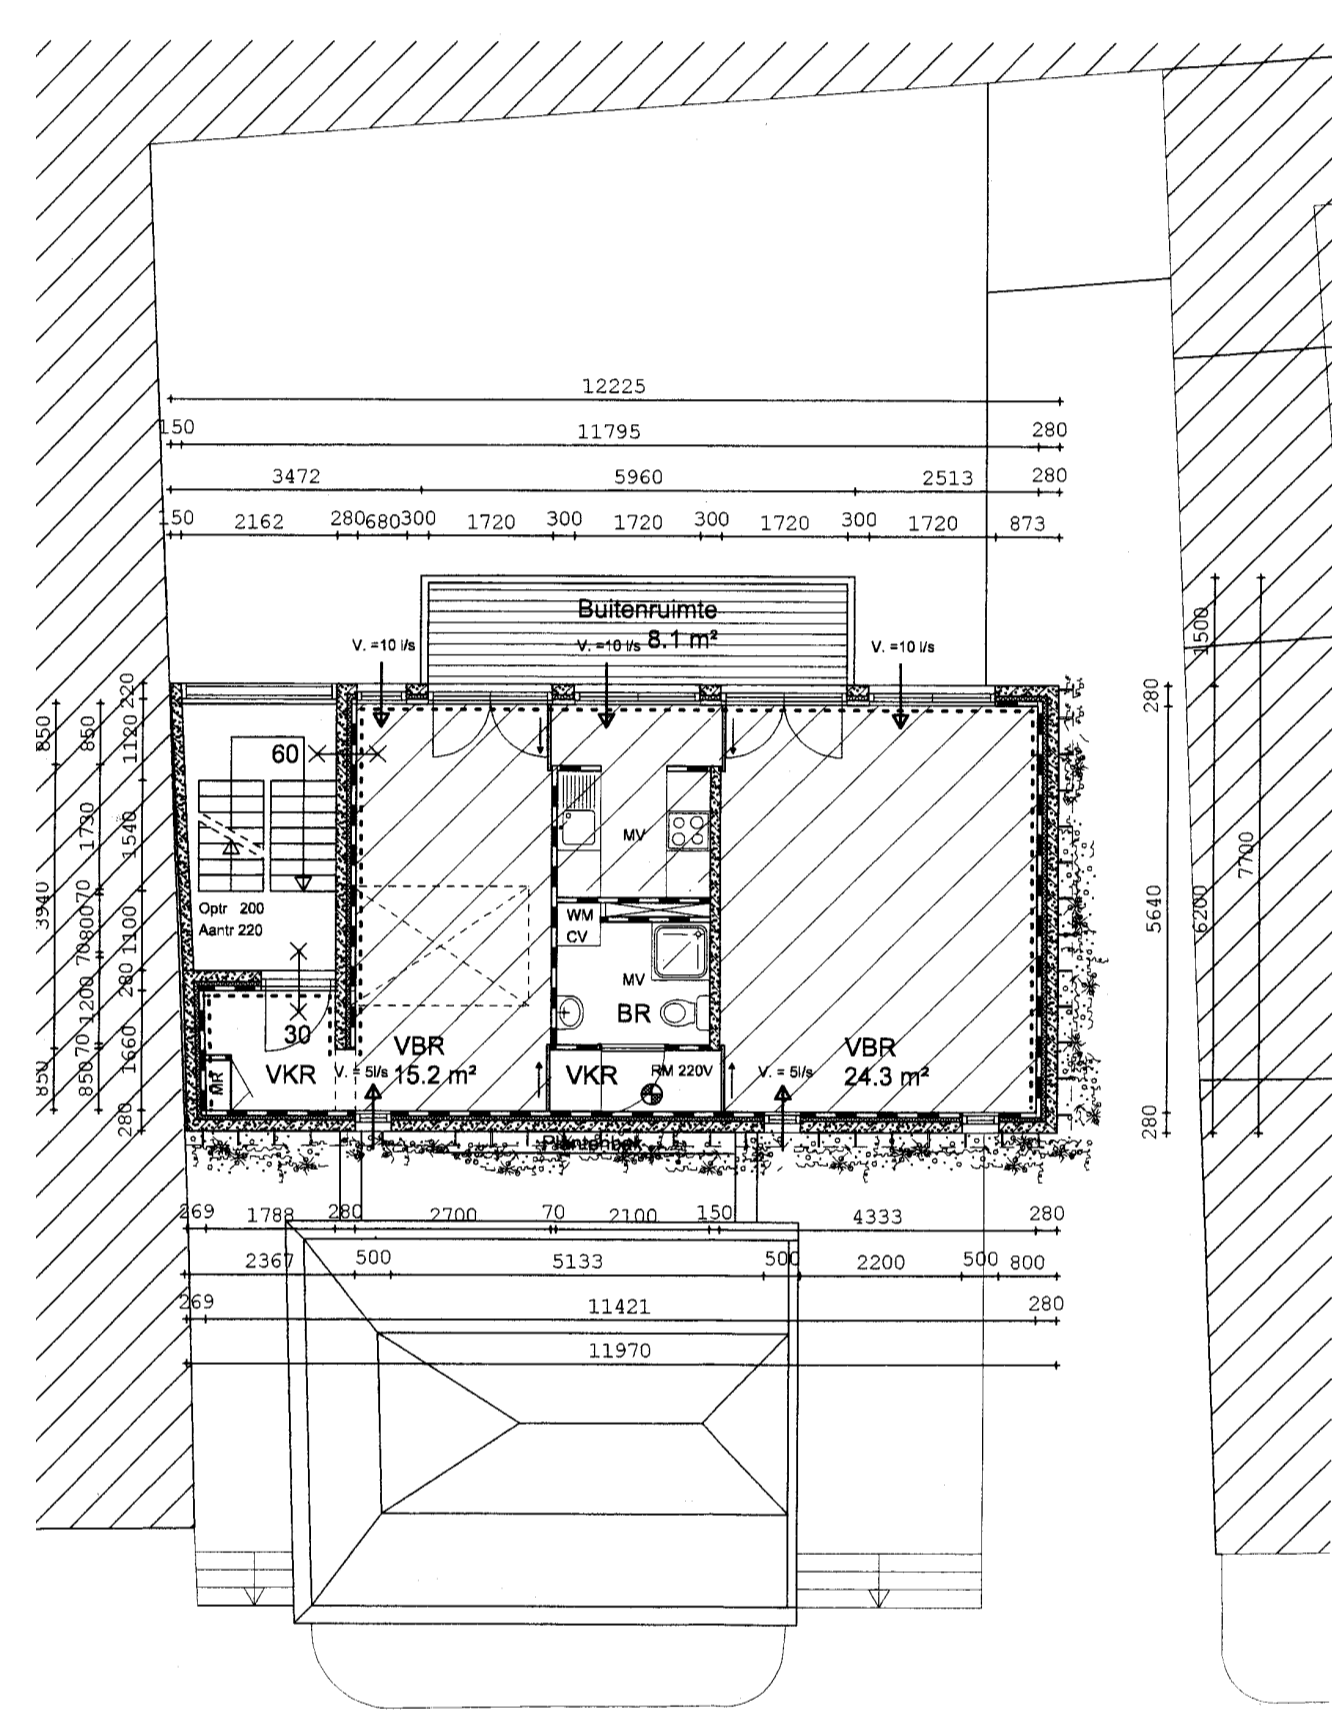


2e Verdieping
Woning 2
GO 55.99 m²
VG 45.2 m²

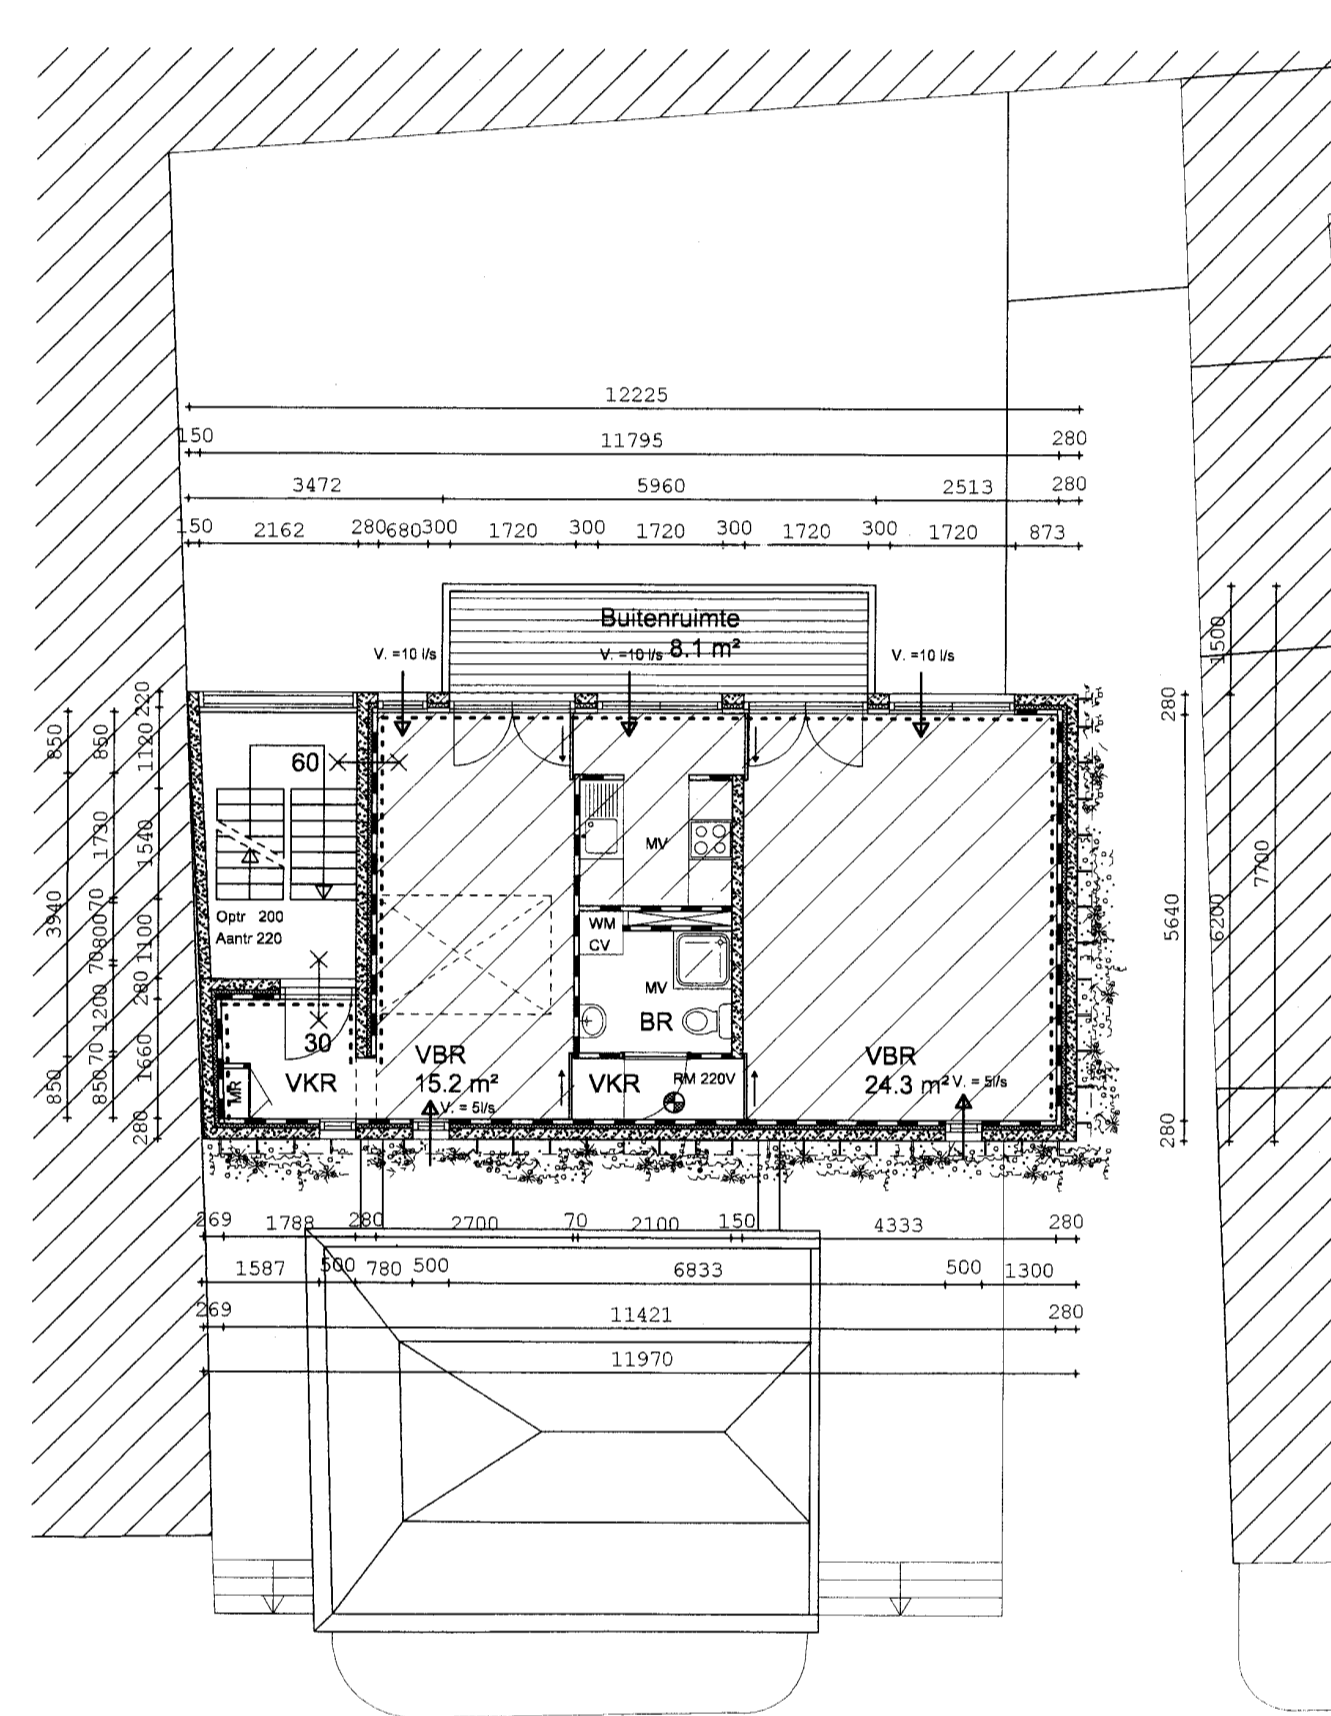


3e Verdieping
Woning 3
GO 55.99 m²
VG 45.2 m²

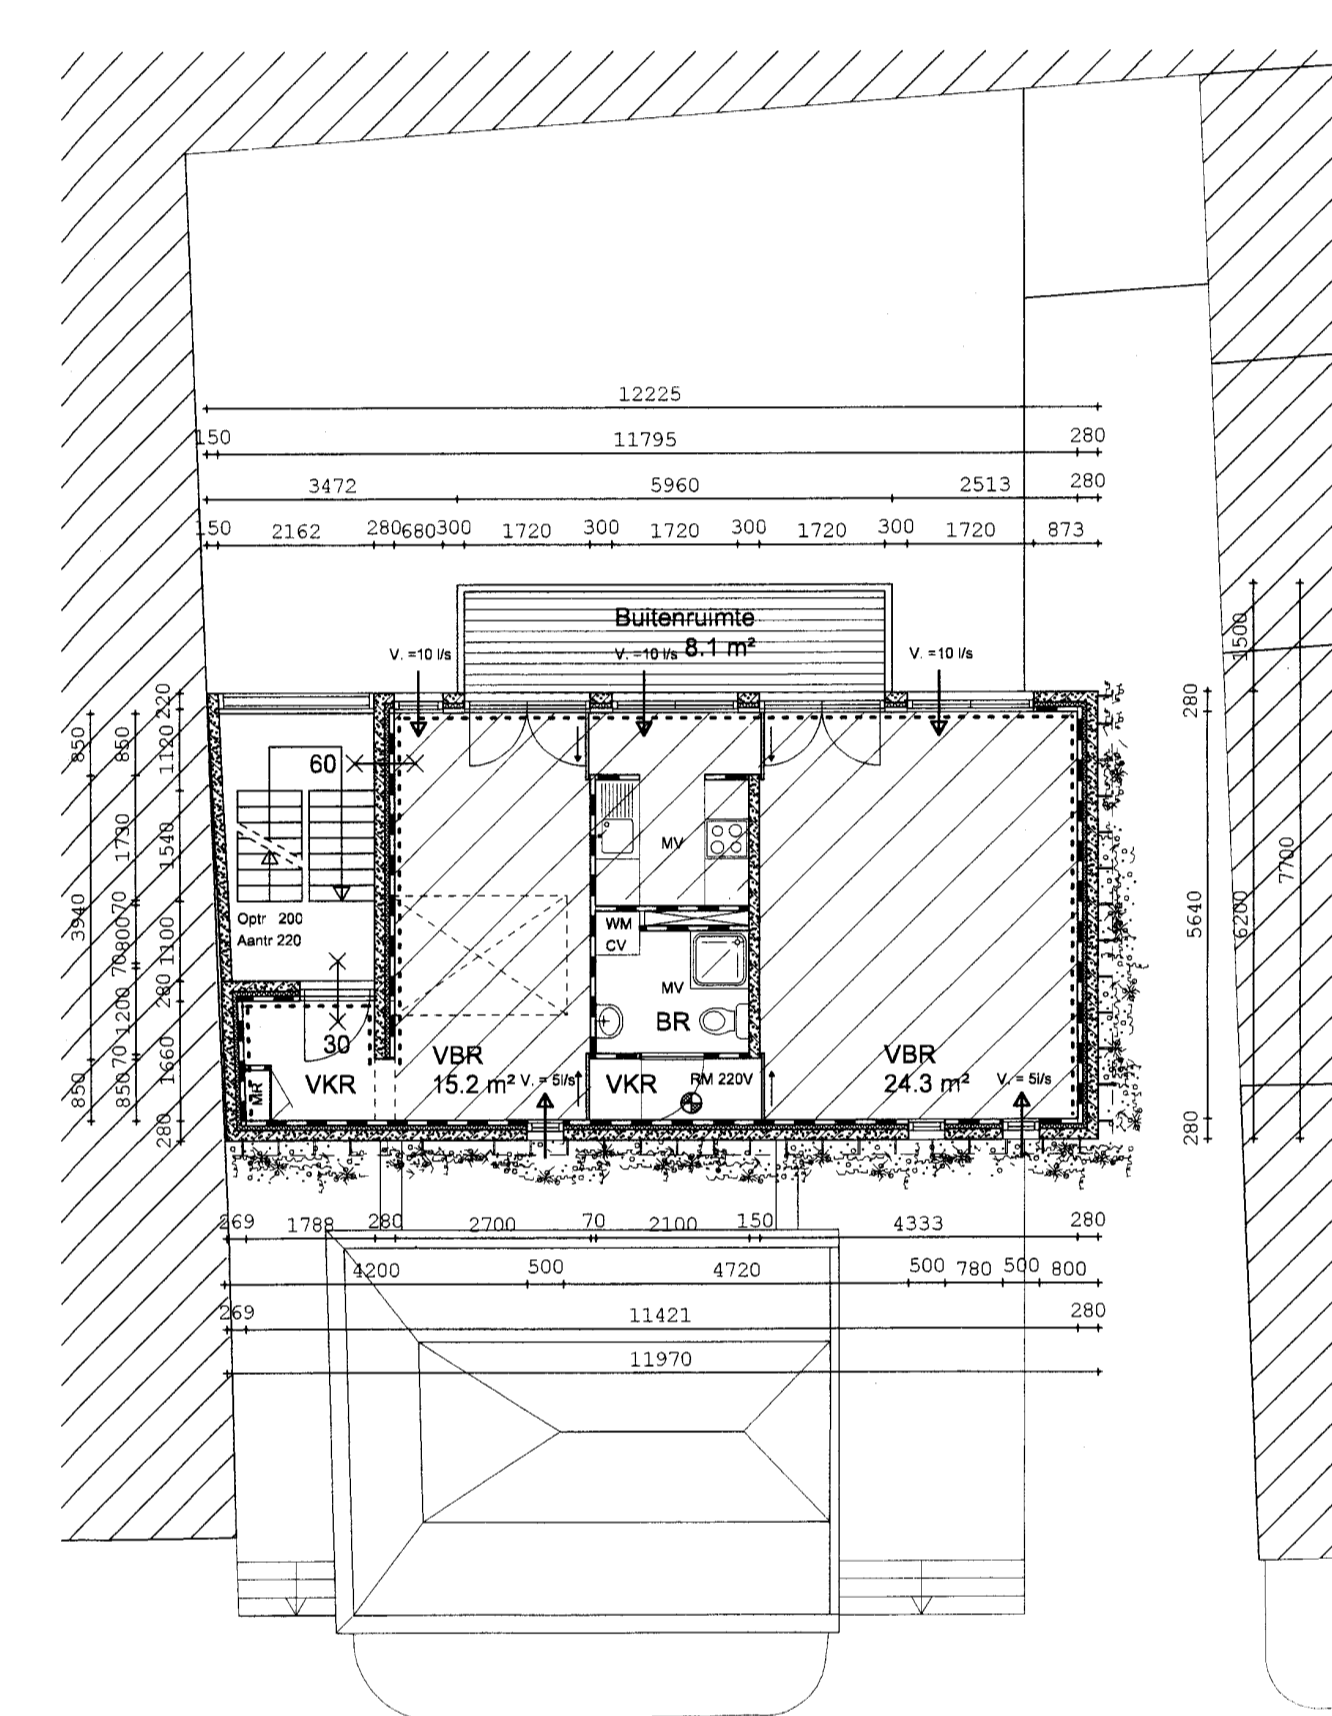


4e Verdieping
Woning 4
GO 55.99 m²
VG 45.2 m²

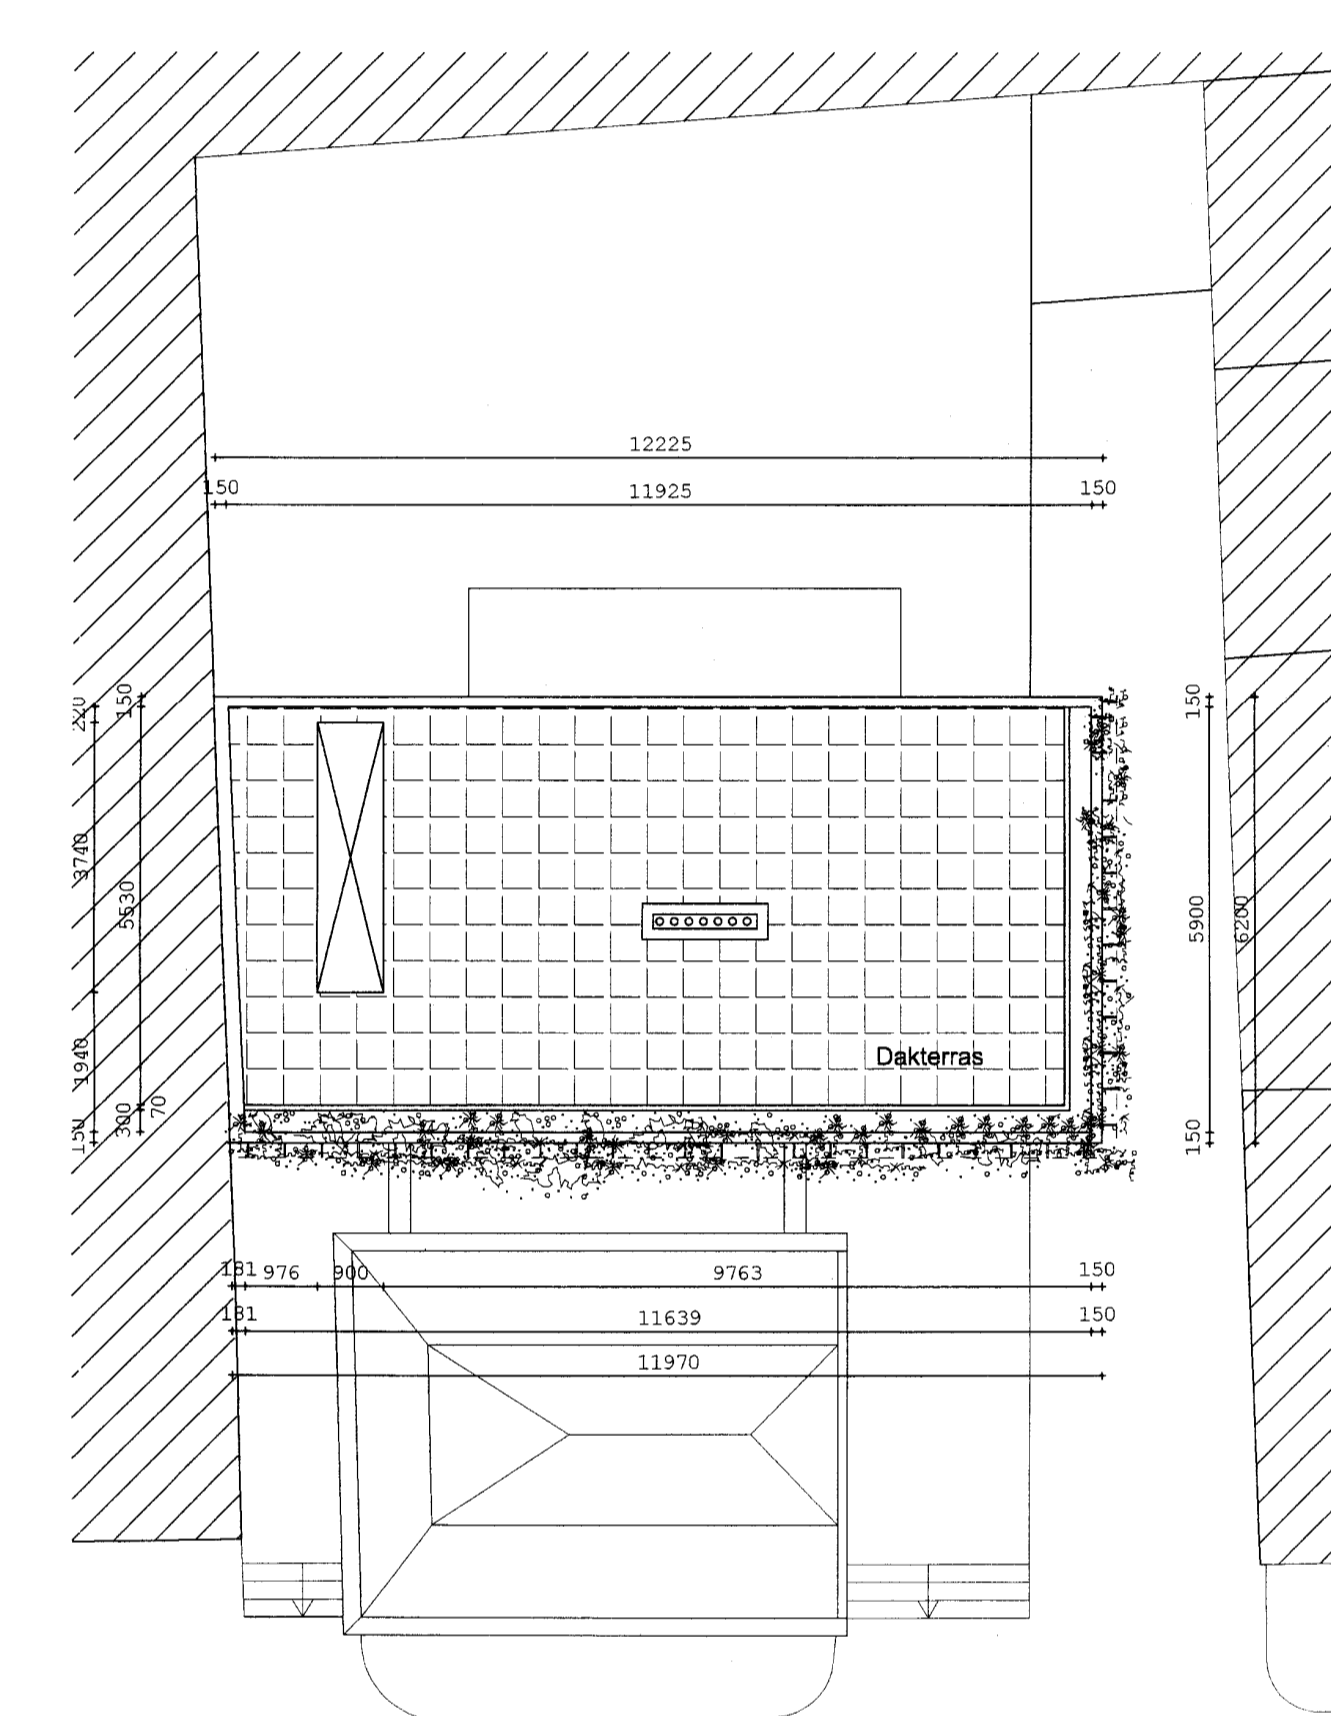


Dakterras

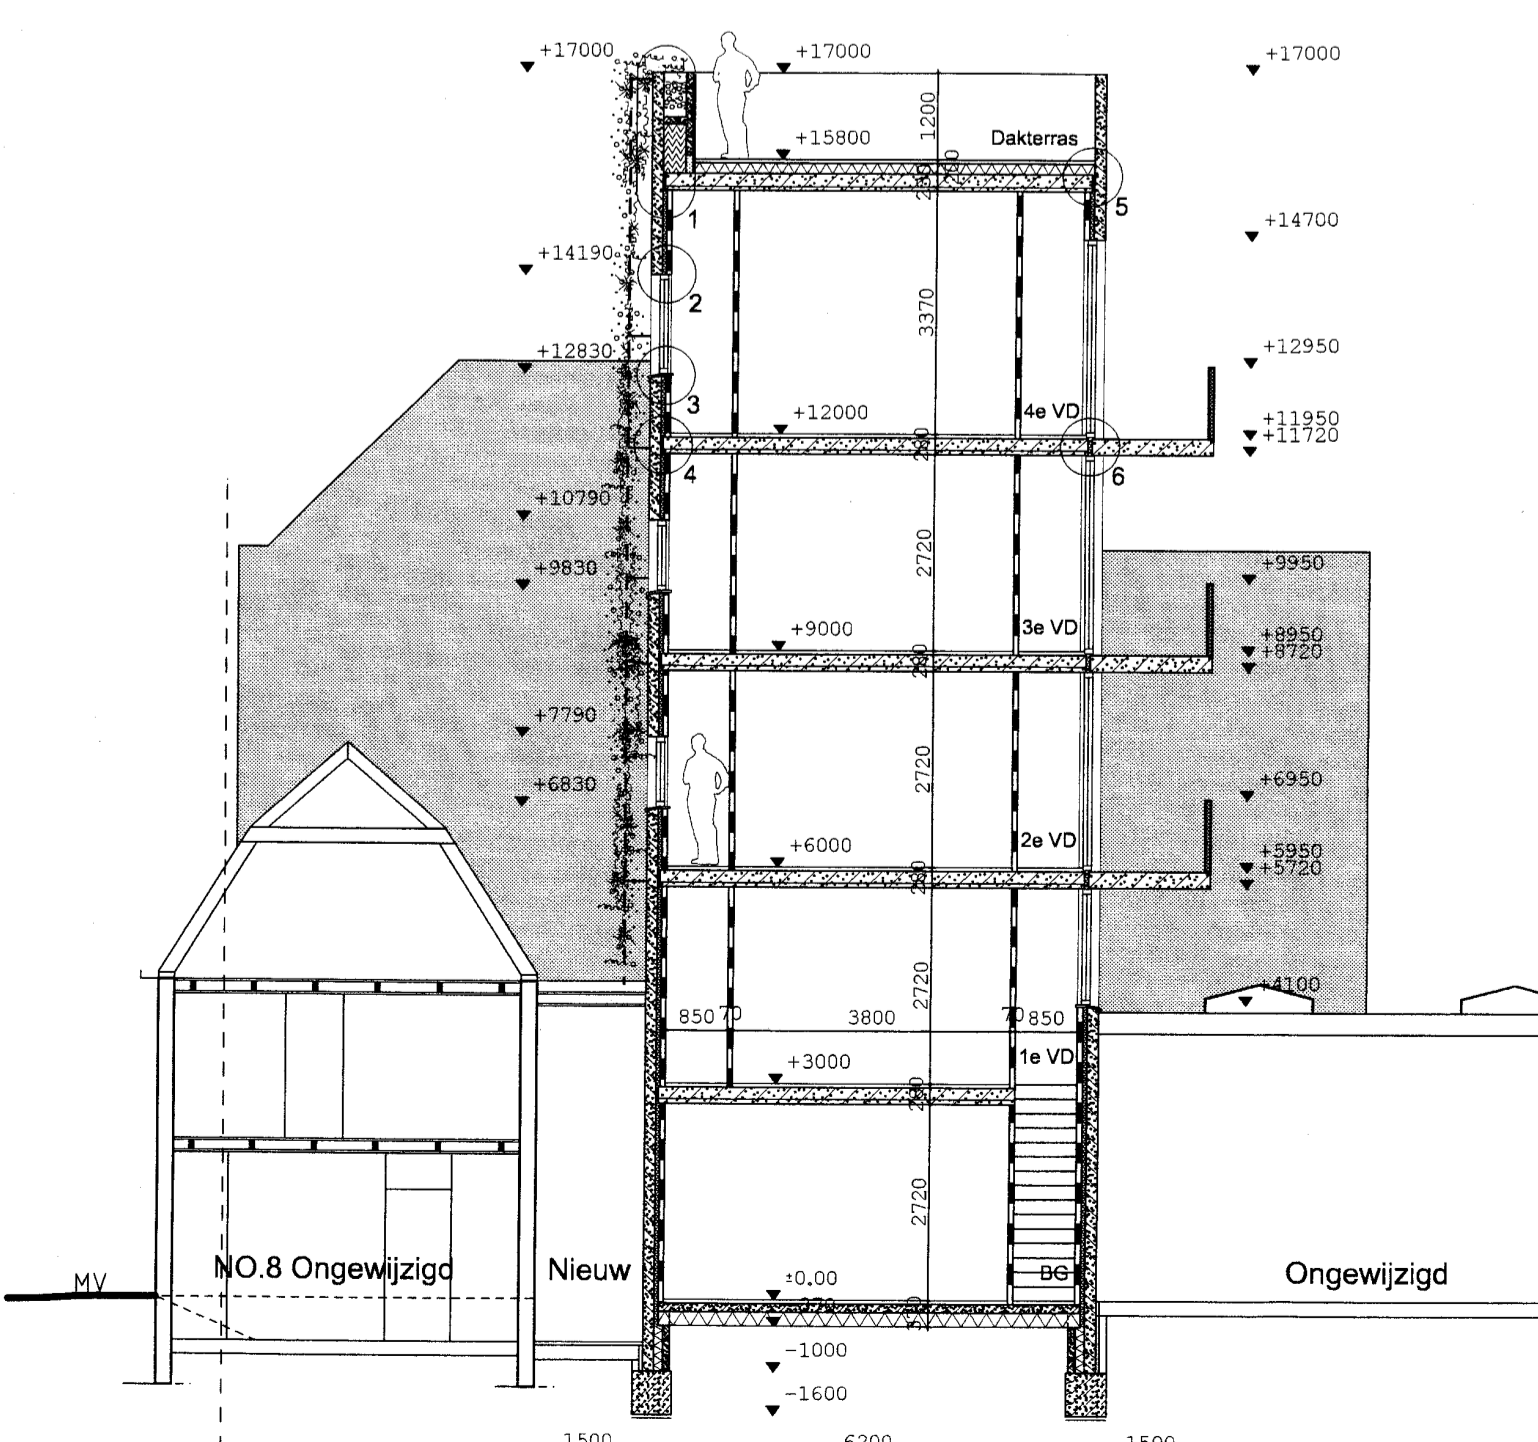

Doorsnede A-A

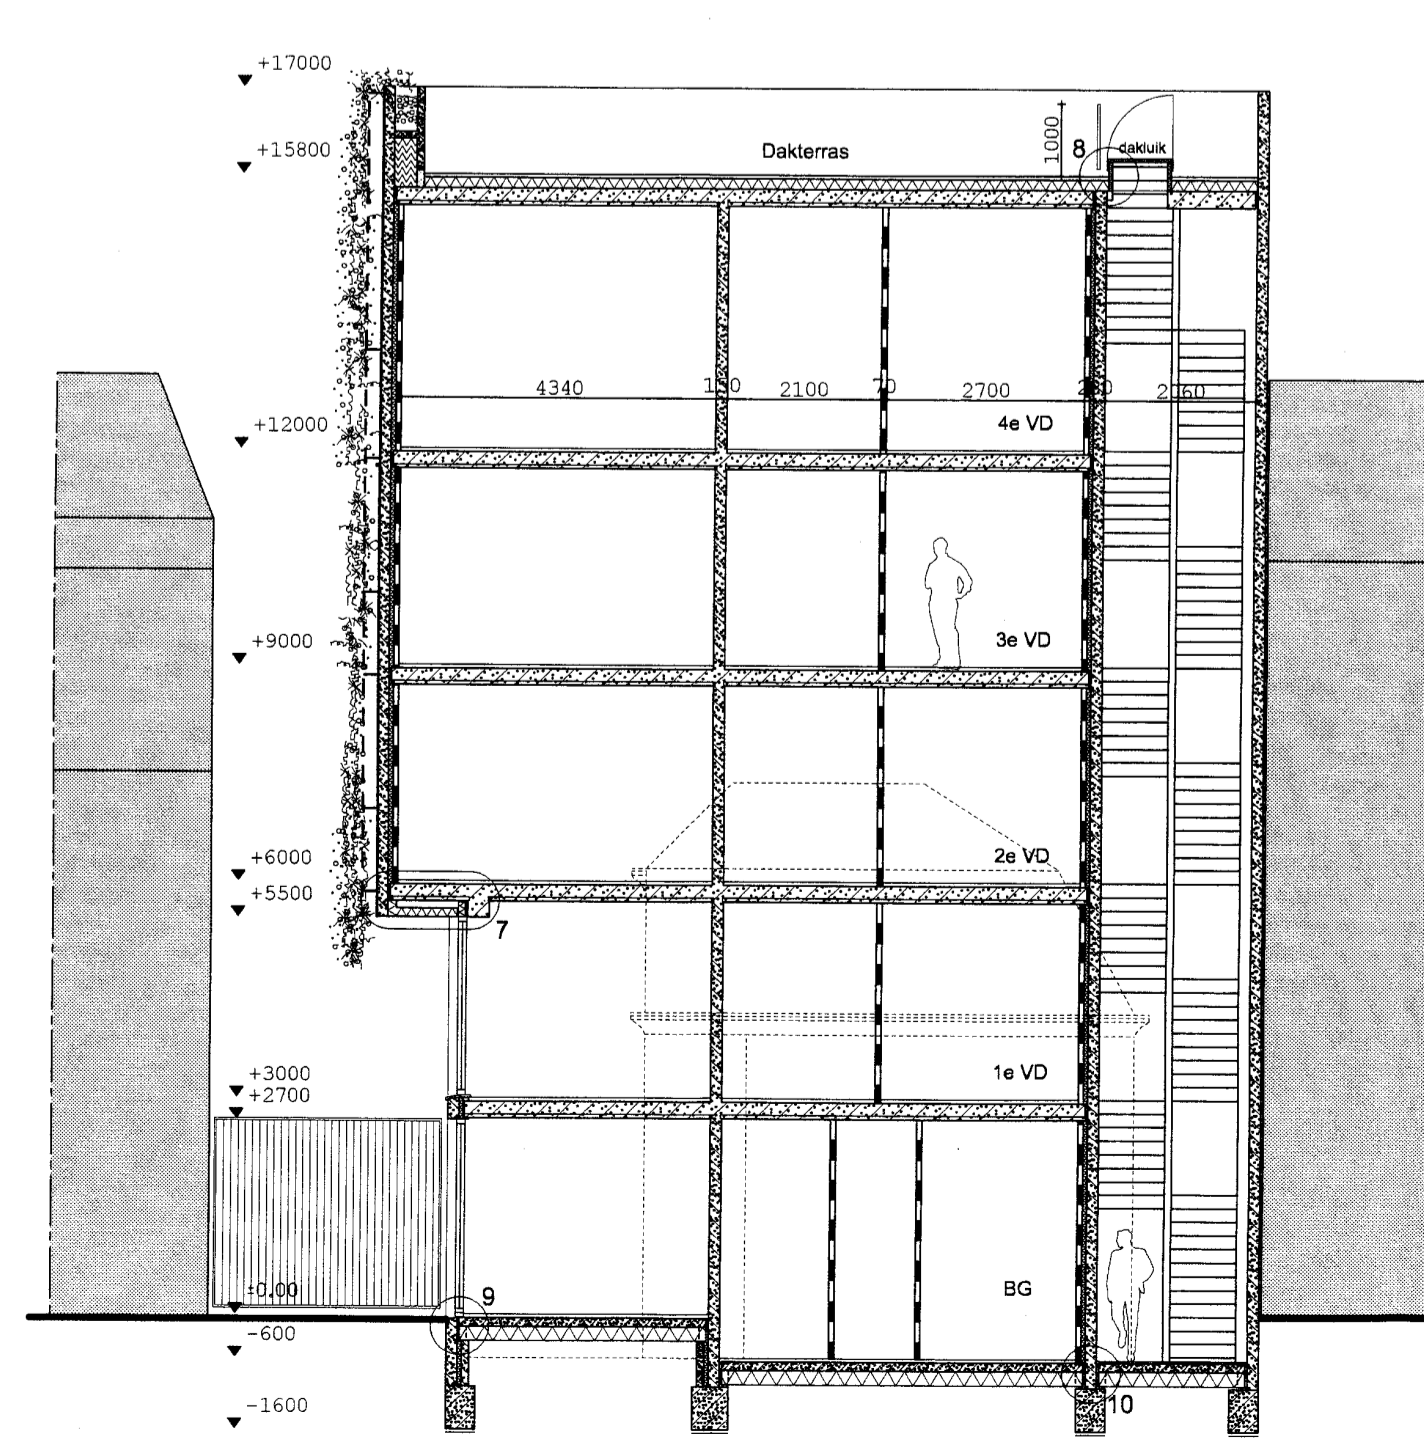

Doorsnede B-B

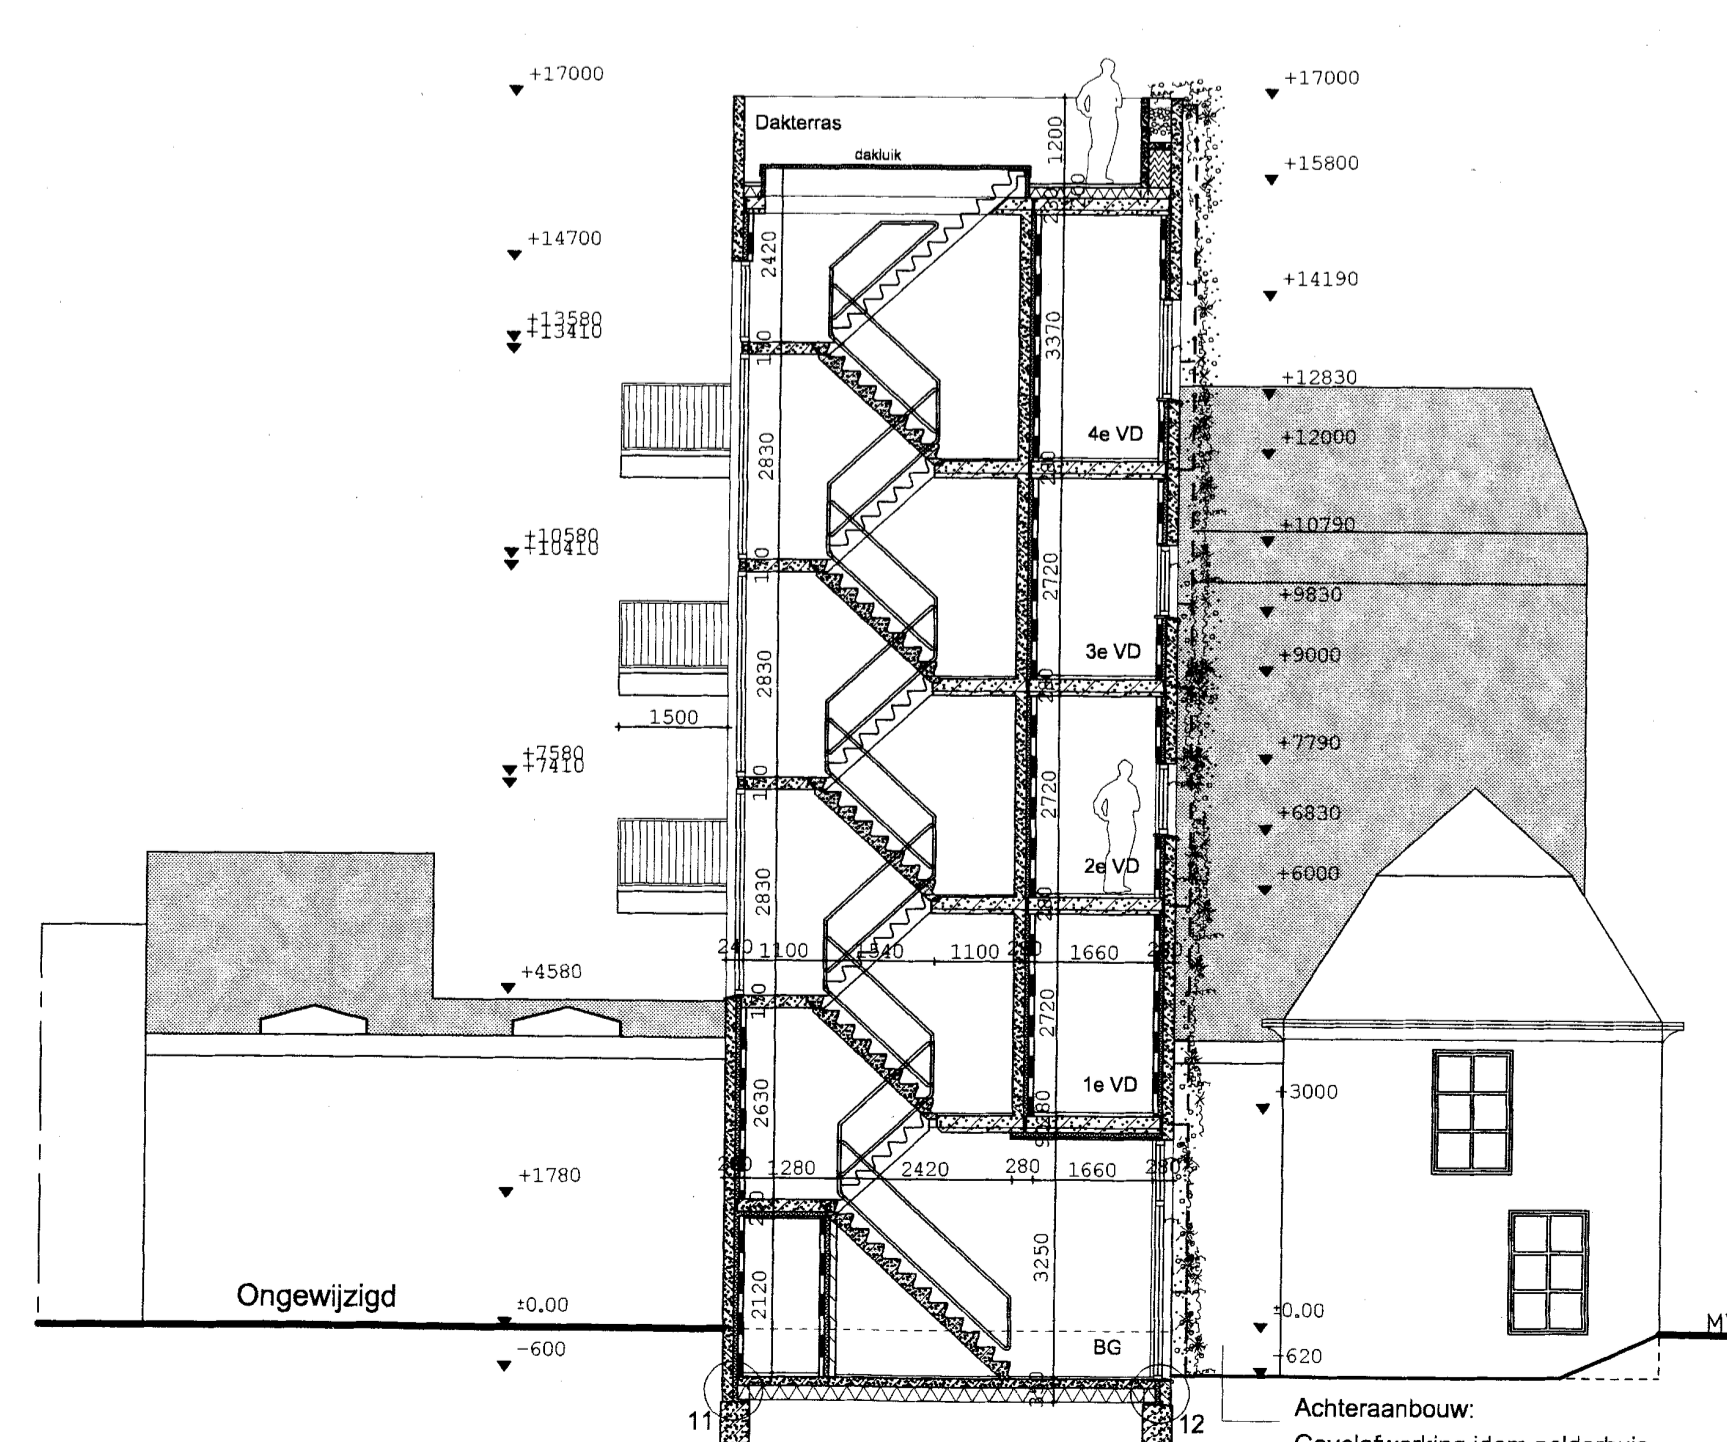

Doorsnede C-C

Renvooi		
Voorgevel	Materiaal	Kleur
Gewel	Schoon beton	kobalt blauwgrjs
Dakrand	Alu. geanodiseerd	grjs
Deuren	Meranti, blank gelakt	lichtbruin
Kozijnen	Meranti, blank gelakt	lichtbruin
Ramen	Meranti, blank gelakt	lichtbruin
Plantenklimax	R.V.S.	
Plinten	N.T.B.	
Heelven	Metaal	antraciet
Zijgevel Oost	Schoon beton	kobalt blauwgrjs
Gewel	Alu. geanodiseerd	grjs
Dakrand	Meranti, blank gelakt	lichtbruin
Deuren	Meranti, blank gelakt	lichtbruin
Kozijnen	Meranti, blank gelakt	lichtbruin
Ramen	Meranti, blank gelakt	lichtbruin
Plantenklimax	R.V.S.	
Plinten	N.T.B.	
Heelven	Metaal	antraciet
Achtergevel	Schoon beton	kobalt blauwgrjs
Gewel	Alu. geanodiseerd	grjs
Dakrand	Meranti, blank gelakt	lichtbruin
Deuren	Meranti, blank gelakt	lichtbruin
Kozijnen	Meranti, blank gelakt	lichtbruin
Ramen	Meranti, blank gelakt	lichtbruin
Balkondeuren	R.V.S.	
Balkondeuren	Meranti	kobalt blauwgrjs
Balkondeuren	Meranti	antraciet
Zijgevel West	Schoon beton	grjs
Gewel	Alu. geanodiseerd	grjs
Dakrand		

Renvooi	
	Gevelopbouw
	Beton 150
	Isolatie 60
	L. Scheidingswand 70
	GO Gebruiksoppervlak
	VG Verbiljfsgebied
	VKR Verkeersruimte
	VBR Verbiljfsruimte
	BR Badruimte
	MR Meterruimte
	RM Rookmelder
	MV Mechanische Ventilatie
	V. Ventilatorooster

Opdrachtgever : Dhr. R. van Wiltenburg

Project : Rustenburgerstraat 6

Situatie : Bouwaanvraag

Plaats : Rustenburgerstraat 6 AMSTERDAM

Getekend : A.S. **Wijz. :**

Datum : 04-12-'02

Tekening Nr. : DO - 01

Schaal : 1:100

Ontwerp - Tekenen en Projectburo R. Elbers
 Hulstweg 8
 1032 LB AMSTERDAM
 Tel. 020-6886841
 Fax 020-4861992