





Polderhuis Amsterdam Torfschicht wie Fundierung

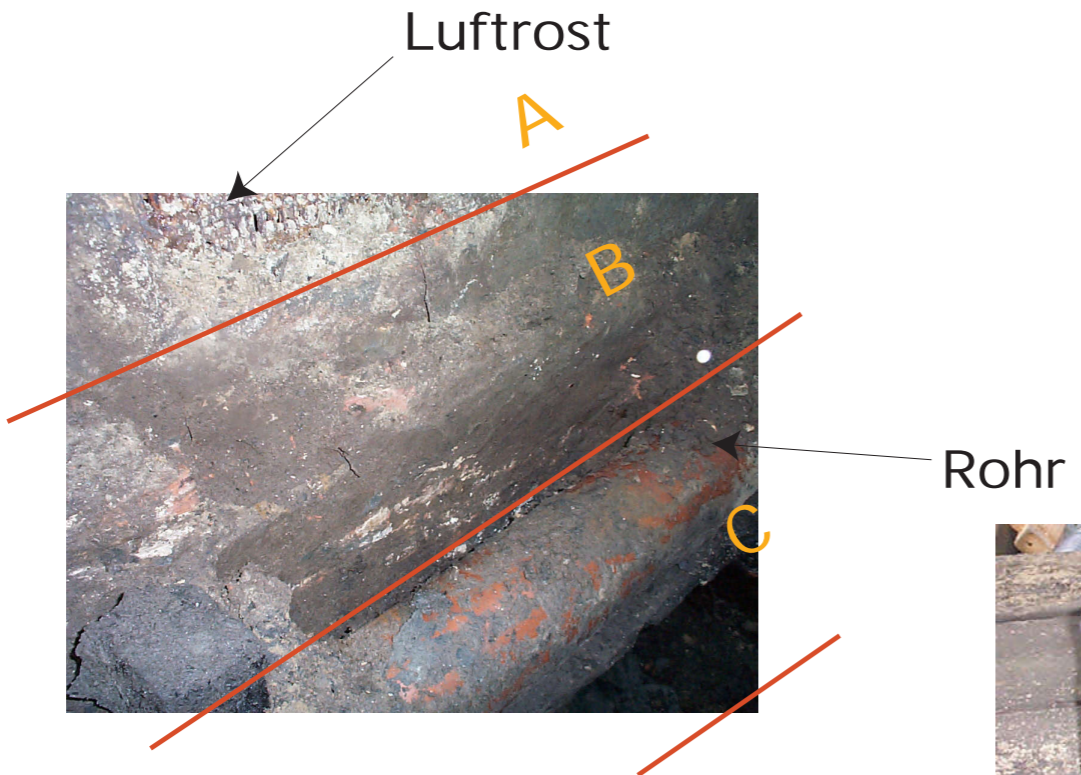

Torf: ca 7,5 * 7,5 * 17 cm
Backstein: ca 4 * 8 * 17 cm

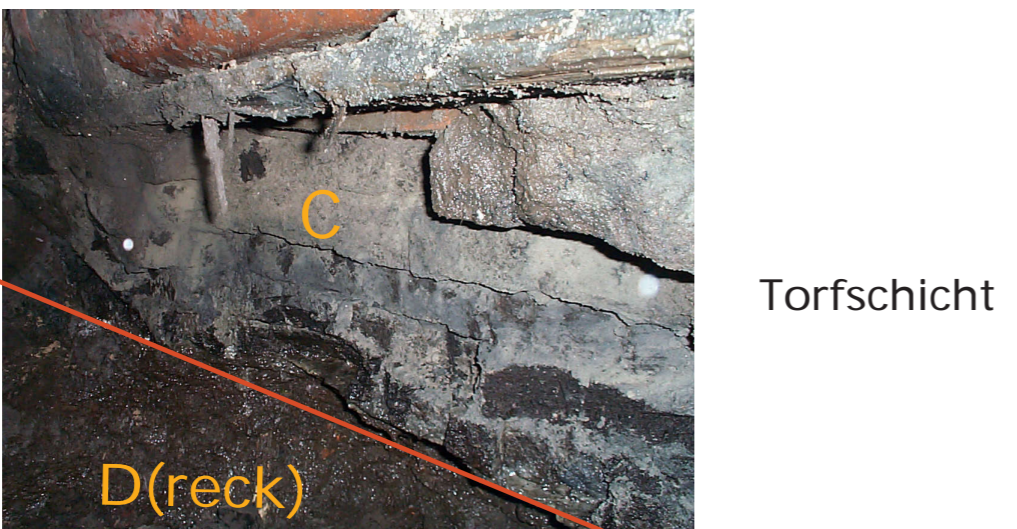

Durchschnitt laut Fugro

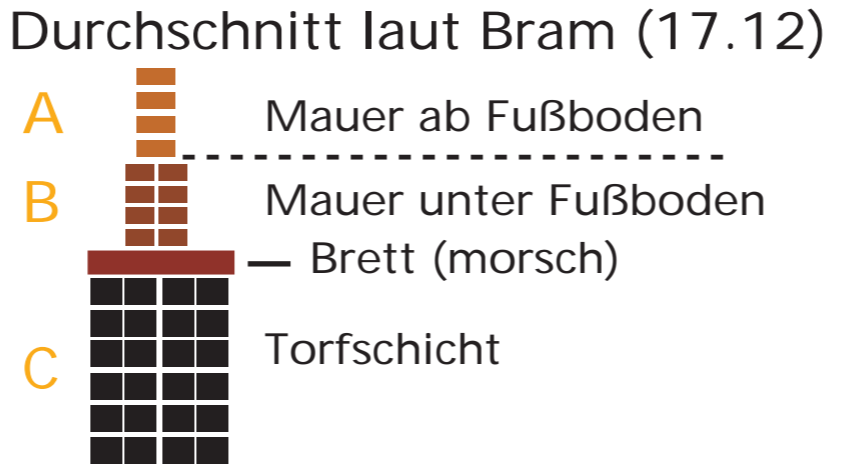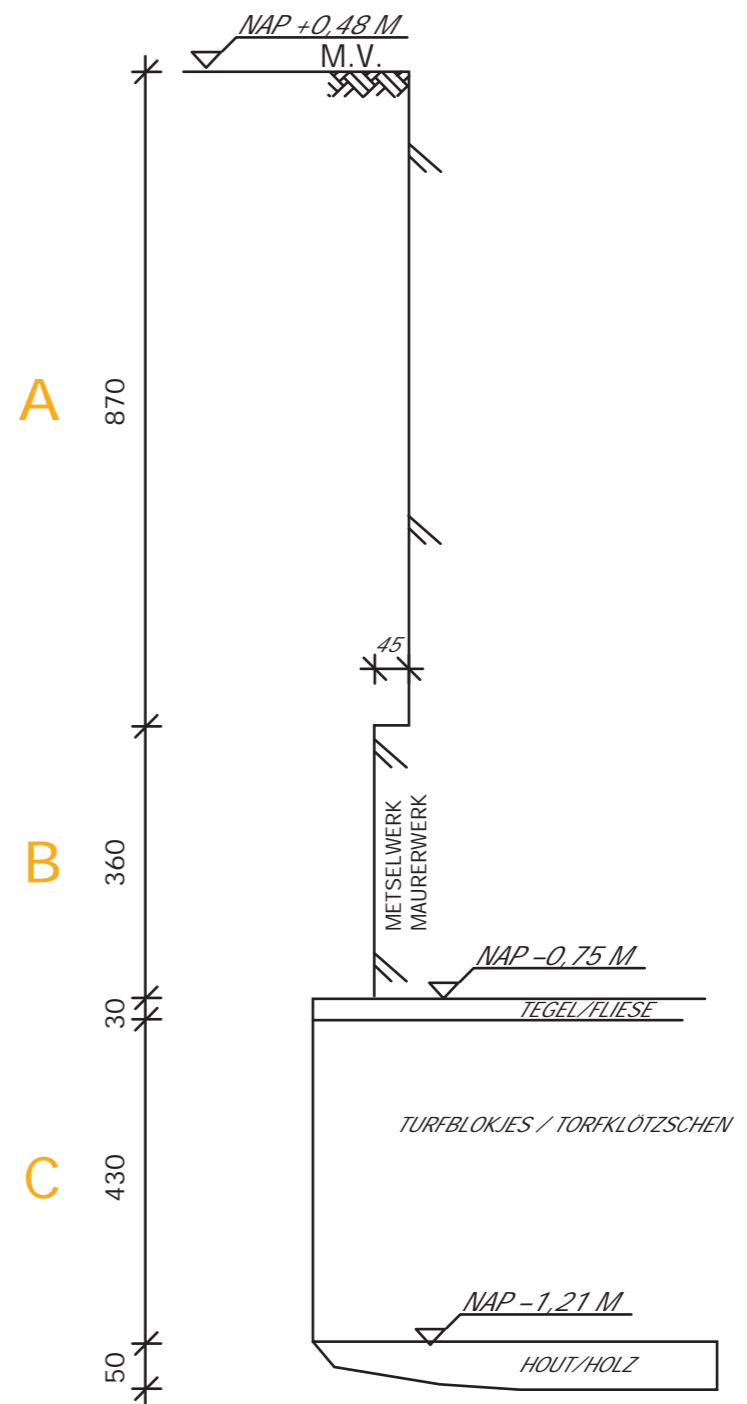

NAP = Nieuw Amsterdams Peil / Neuer Amsterdamer Stand